

Revitalizace sídliště Pod Květnicí v Tišnově


KONCEPCE ŘEŠENÍ - ČÁST 2 1:500

LEGENDA

- | | | | |
|--|---|--|---|
| | stávající budovy | | zastřešené posezení (stůl + dvě lavice) |
| | komunikace asfaltová nová / rekonstrukce | | parková lavice, křeslo |
| | parkoviště - betonová dlažba | | trámová lavice, trámová lavice ve tvaru U |
| | chodníky - betonová dlažba | | odpadkový koš, stojany na kola |
| | plochy a pěšiny z MZK | | linfotabule |
| | pěšiny - zatravněný štěrk | | naučné interaktivní prvky, gril |
| | dopadová plocha | | fitness a workout prvky |
| | navrhovaný strom listnatý | | hranice řešeného území |
| | navrhovaný strom listnatý kvetoucí | | |
| | navrhované popínavé rostliny | | |
| | navrhované keřové skupiny, živé ploty | | |
| | navrhované trvalkové záhony | | |
| | navrhované vyvýšené záhony | | |
| | travnaté plochy (zakládání nebo regenerované) | | |
| | paraván na odpad nový | | |
| | paraván na odpad rekonstrukce | | |
| | zástěna u vchodu do domu | | |

STÁVAJÍCÍ INŽENÝRSKÉ SÍTĚ

- | | |
|--|-------------------|
| | vodovod |
| | vedení NN |
| | vedení VN |
| | plynovod |
| | kanalizace |
| | sdělovací vedení |
| | teplovod |
| | veřejné osvětlení |

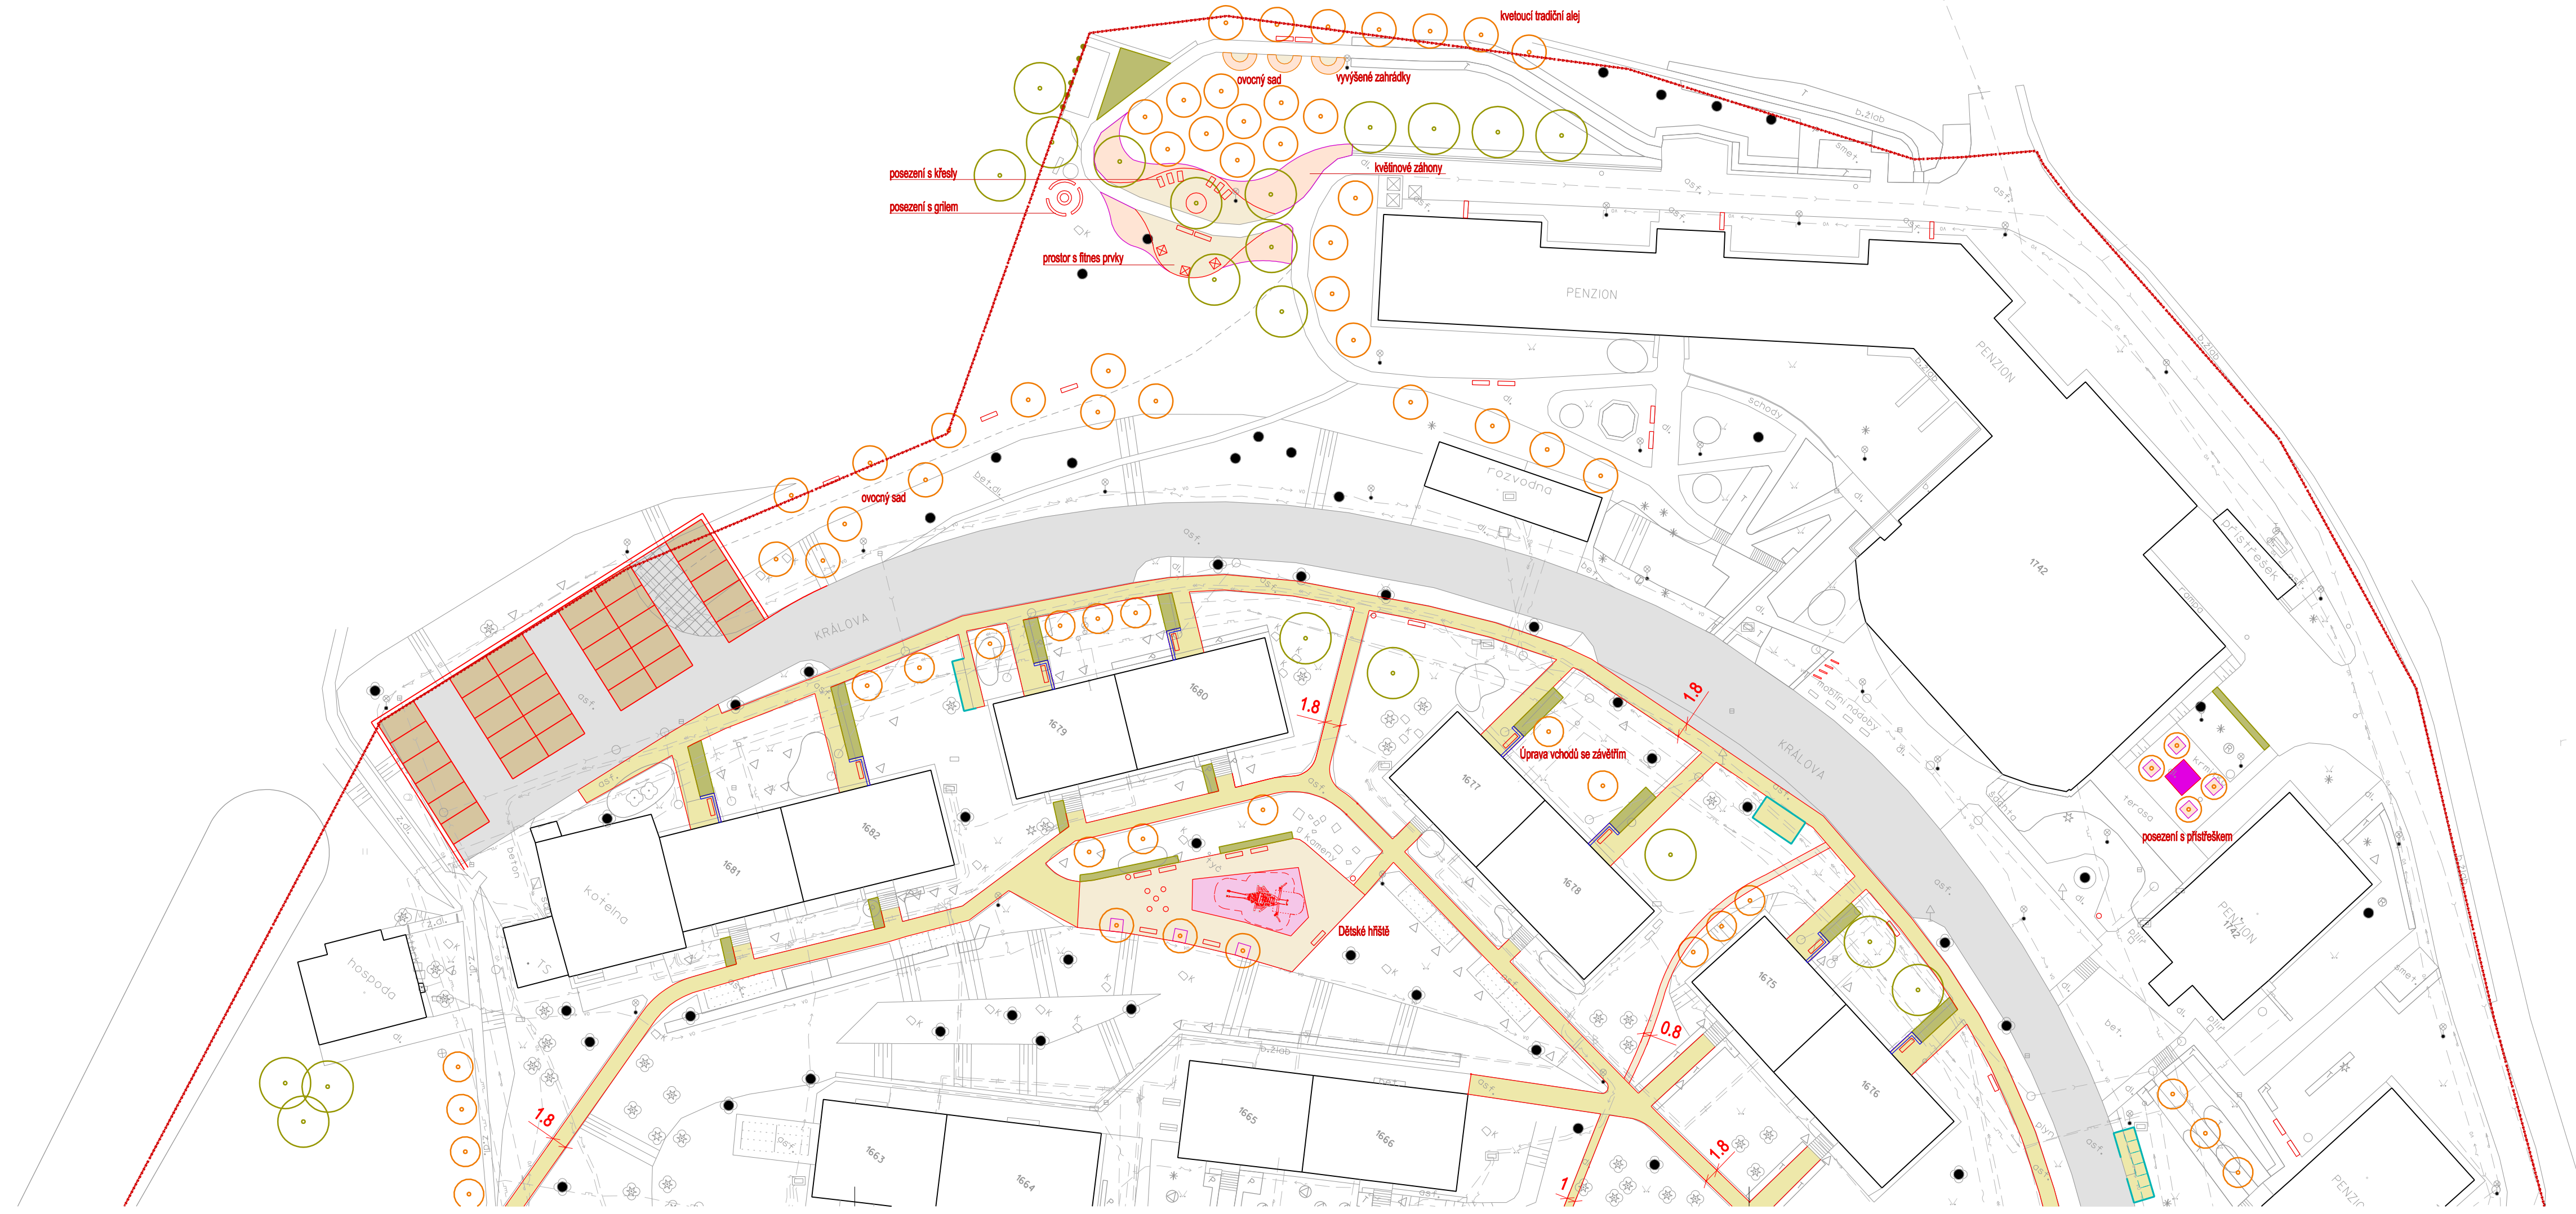

VYPRACOVAL: ING. ALENA VRÁNOVÁ, Mgr. LUKÁŠ VRÁNA, ŽANETA GABRIELOVÁ		ODP. PROJEKTANT: ING. ALENA VRÁNOVÁ	
INVESTOR: Město Tišnov, náměstí Míru 111, 666 19 Tišnov			
LOKALITA: k.ú. Tišnov			
Revitalizace sídliště Pod Květnicí v Tišnově		FORMÁT	4xA4
KONCEPCE ŘEŠENÍ - ČÁST 2		DATUM	8/2017
		STUPEŇ	STUDIE
		PROFESE	KRAJ ARCH
		ZAKÁZKA ČÍSLO	1/2017
		MĚŘÍTKO	1:500
		Č. VÝKRESU	04